


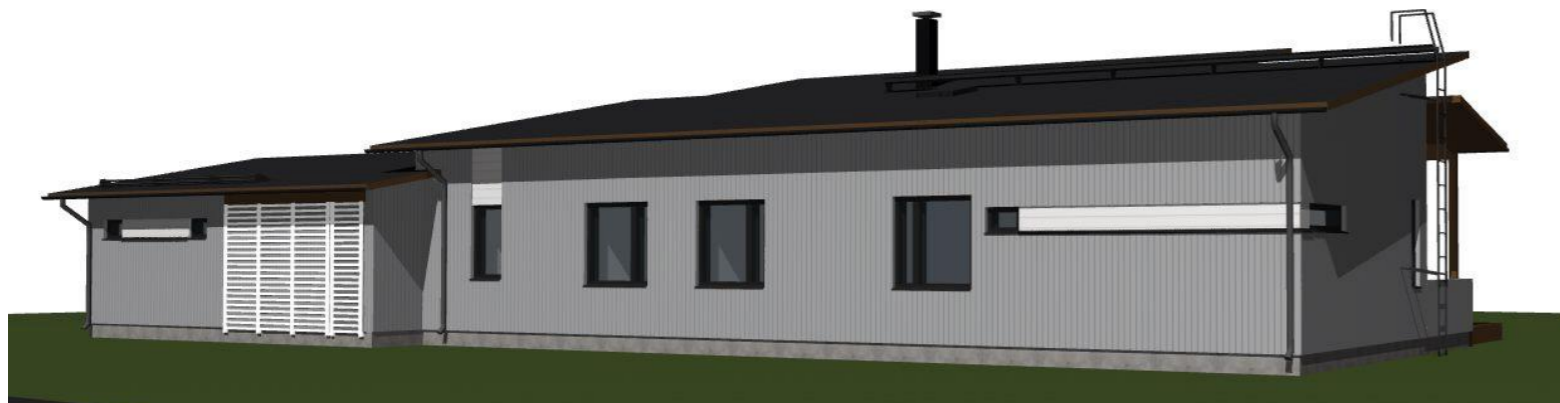

Perspektiivi-1



Perspektiivi-2

Kaupunginosa/kylä <b>KIIMAKANGAS</b>	Kortteli/tila <b>399-405-1-12</b>	Tontti/Rn:o	Viranomaisten arkistointimerkintöjä varten
Rakennustoimenpide <b>UUDISRAKENNUS</b>			Piirustuslaji <b>PÄÄPIIRUSTUS</b> Juoks. nro <b>5 (5)</b>
Rakennuskohteen nimi ja osoite <b>JUKORA OY / OMAKOTITALO</b> <b>KIIMAKANKAANTIE</b> <b>66400 LAIHIA</b>			Piirustuksen sisältö <b>NÄKYMÄT</b> Mittakaavat
Suunnittelutoimiston tiedot			
		<b>WASAPLAN OY</b> PL 171 65101 VAASA p. 040-591 2662 s. juha.koivusalo@wasaplan.fi www.wasaplan.fi	
Piirtäjä <b>T.L.</b>	Suunnittelija <b>J.K.</b>	Tulostuspäivä <b>30.9.2015</b>	Työnumero <b>2013269</b>
Päiväys <b>2.6.2015</b>	Vastuullinen suunnittelija <b>JUHA KOIVUSALO, RA</b> 		Suunnitteluala ja piirustusnumero <b>ARK-005</b> Muutos