


ar koilliseen

1. VESIKATE
KATTOHUOPA
MUSTA
2. RÄYSTÄIDEN ALUS- JA OTSALAUDAT
Tikkurila S498 HARMAA, tai vast.
3. ULKOVERHOUS
Paneeli
Tikkurila H496 tai J497 HARMAA, tai vast.
4. ULKOVERHOUS
Paneeli
Tikkurila 616X HARMAA, tai vast.
5. ULKOVERHOUS
Paneeli
Tikkurila 612X TUMMAHARMAA, tai vast.
6. ULKOVERHOUS
Paneeli
RAL 3011 Brown Red, PUNAINEN, tai vast.
7. IKKUNAT, PARVEKEOVET
RR23 TUMMAHARMAA, tai vast.
8. IKKUNAT JA VÄLIOSA
RAL 3011 Brown Red, PUNAINEN, tai vast.
9. PILARIT
JULKISIVULEVY
Formica Vivix F7912 Matte 58, Storm, Harmaa tai vast.

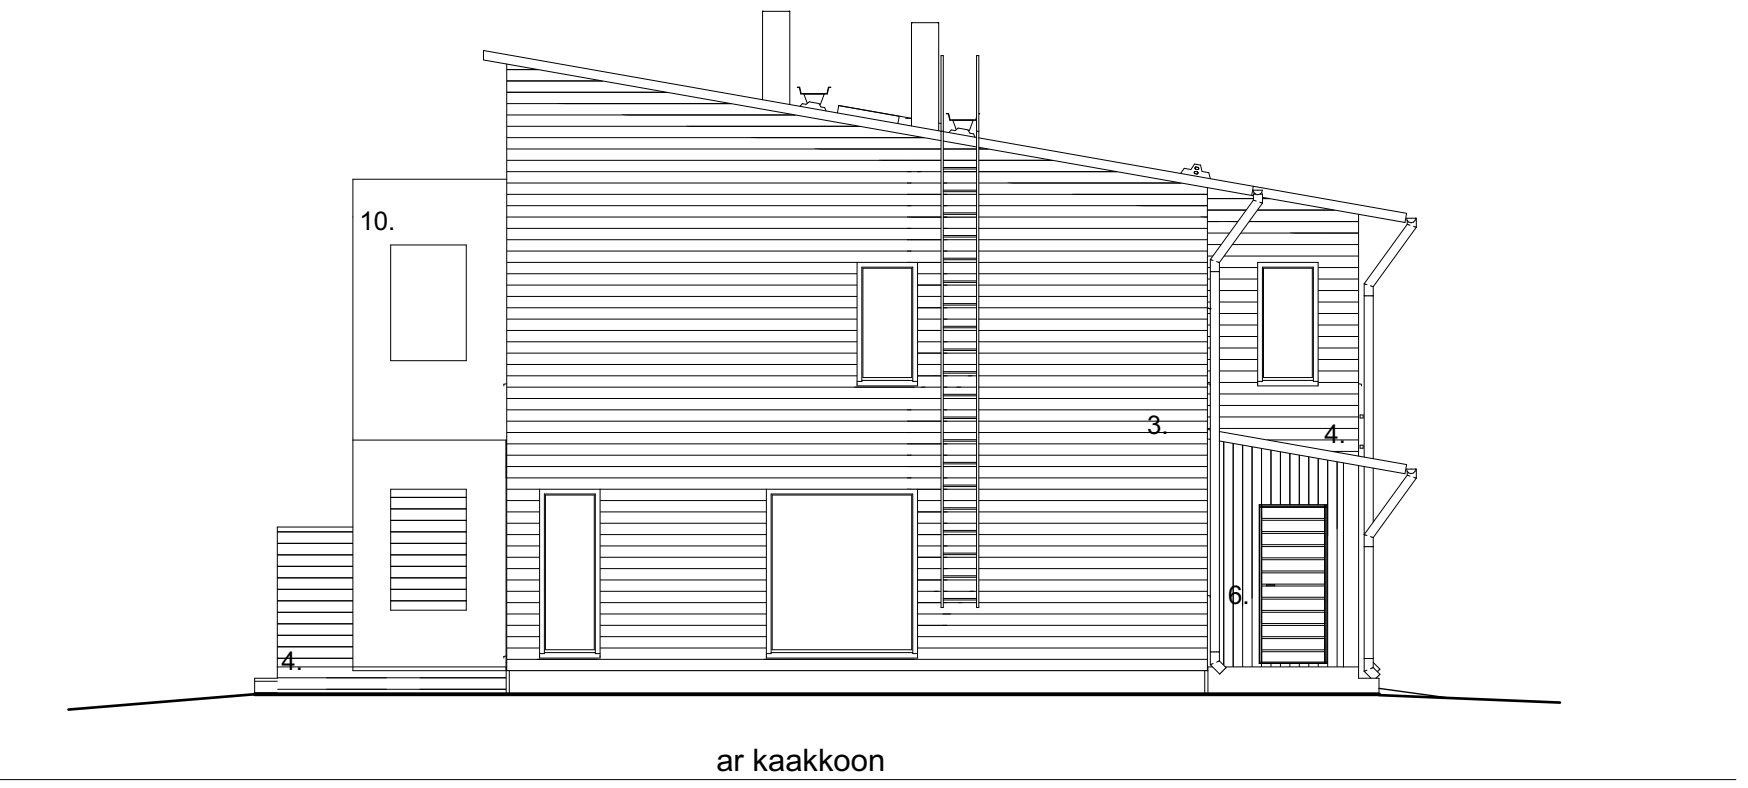


ar kaakkoon

10. PARVEKKEET
JULKISIVULEVY
Formica Vivix K2005 Matte 58, Paprika, PUNAINEN tai vast.
11. PARVEKKEIDEN KAITEET (turvalasitus)
JULKISIVULASI IG20 HARMAA
Esim. Lumon-kaidejärjestelmä tai vast.
12. SOKKELI
SOKKELIMAALI TAI ROUHERAPPAUS
TUMMAHARMAA
VESIKATON VARUSTEET RR23, TUMMAN HARMAA
HAVAINNOLLISTAVAT JULKISIVUVARIT
PERSPEKTIVIKUVISSA.




ar lounaaseen

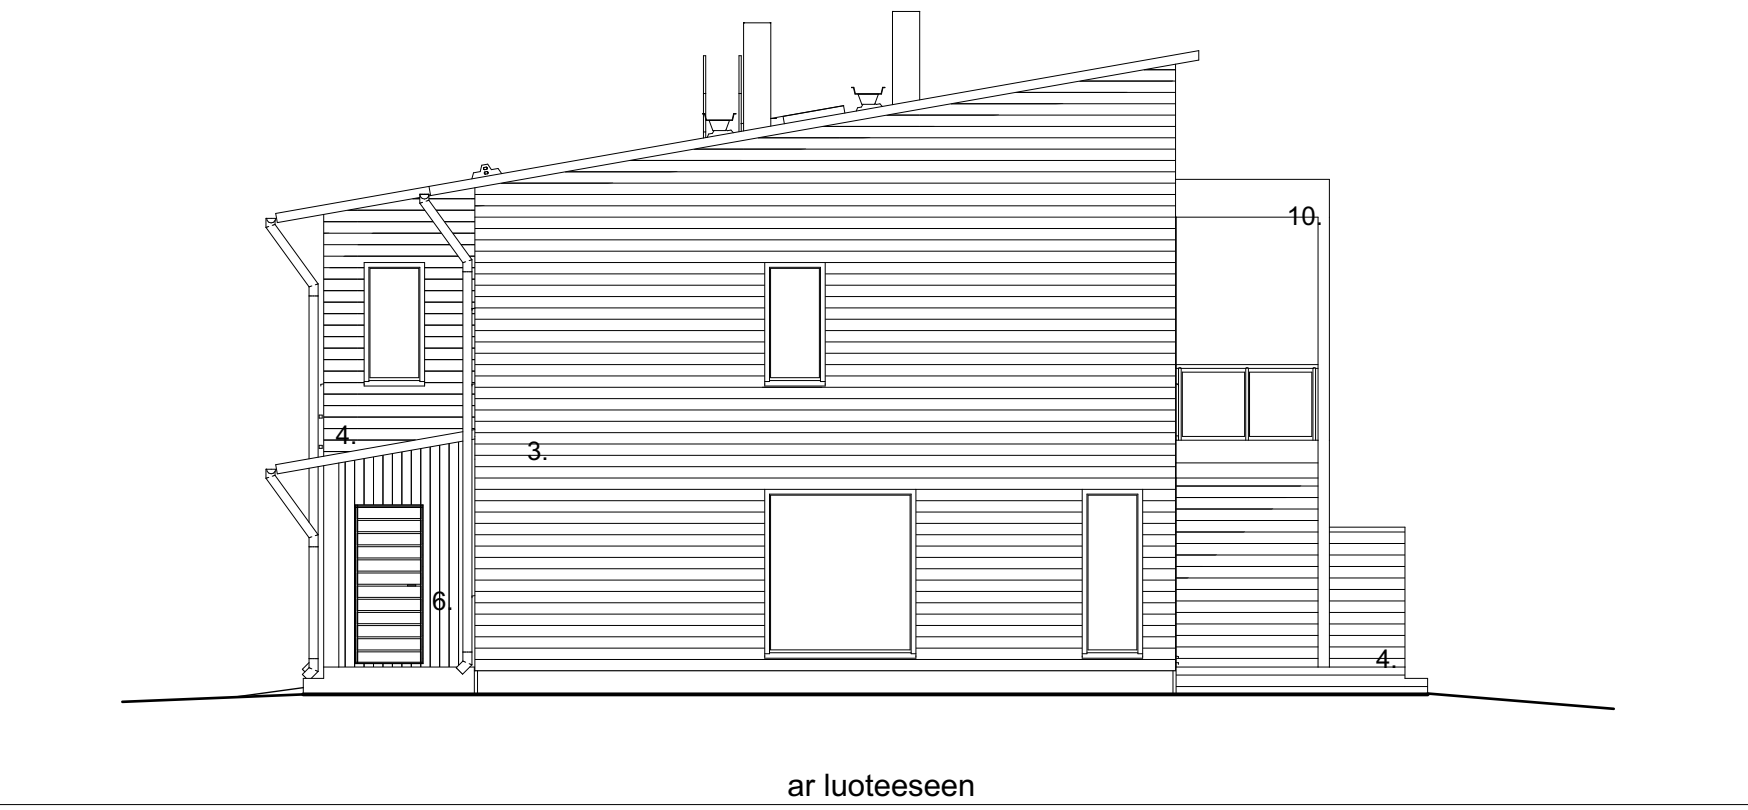

ar luoteeseen

VESIKATON VARUSTEET JA TURVATUOTTEET
RAK MK F2 MUKAAN

MAANPINNAN KALLISTUKSET 5%
3M MATKALLA POISPÄIN RAKENNUKSIESTA

Kaupunginosa/kylä 30	Kortteli/tila 64	Tontti/Rn.o 4	Viranomaisten arkistointimerkintöjä varten
Rakennustoimenpide UUDISRAKENNUS	Piiustuslaji PÄÄKUVAT		Juoks. nro 3 (7)
Rakennuskohteen nimi ja osoite AS OY VAASAN VIESTIKATU 4 BOSTADS AB VIESTIKATU 4 65320 VAASA	Piiustuksen sisältö JULKISIVUT		Mittakaavat 1:100
Suunnittelu- ja piirustusnumerot			
 WASAPLAN OY PL 171 65101 VAASA p. 0500-3754456 s. terhi.lepisto@wasaplan.fi www.wasaplan.fi		Suunnittelu- ja piirustusnumero 00.3	
Piirtäjä T.L.	Suunnittelija T.L.	Tulostuspäivä 19.3.2015	Työnnumero 2013205
Päiväys 18.03.2015	Vastuullinen suunnittelija TERHI LEPISTÖ, RA		Muutos